
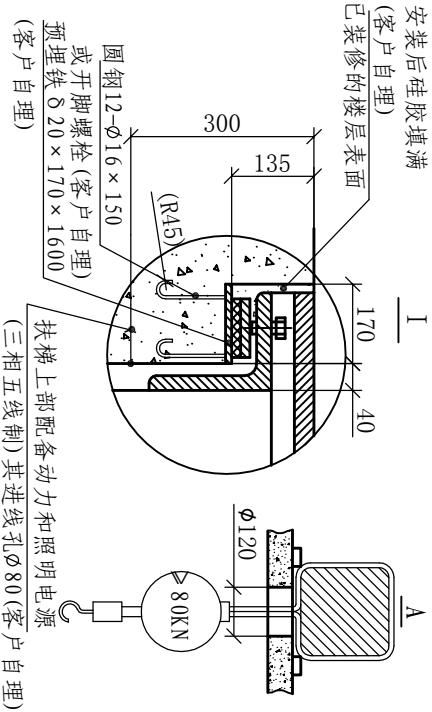


型 号	提升高度 H (mm)	井道全长 L (mm)	净重 KN	支承反力			电机功率 (KW)
				R1 KN	R2 KN	RM1 KN	
XN35B1000	4100	10760	70	81	74		7.5
6000人/小时 速度0.5m/s							

技术要求

- 1 动力电源规格为三相380VAC±7%, 50HZ, 40A。照明电源规格为单相220VAC, 15A。用户提供 一个接地电阻不大于4Ω的接地端。动力电源布线应接三相五线制。客户自理。
- 2 表中所列承受力为单台所受 力, 当两台并列时其梁承受力应为表中的两倍以上。
- 3 若有中间支撑, 则要求调整完毕后与桁架焊接牢固, 相邻支撑距离不大于15米。
- 4 桁架三面装饰由客户自理。
- 5 图中S表示楼层板厚度。

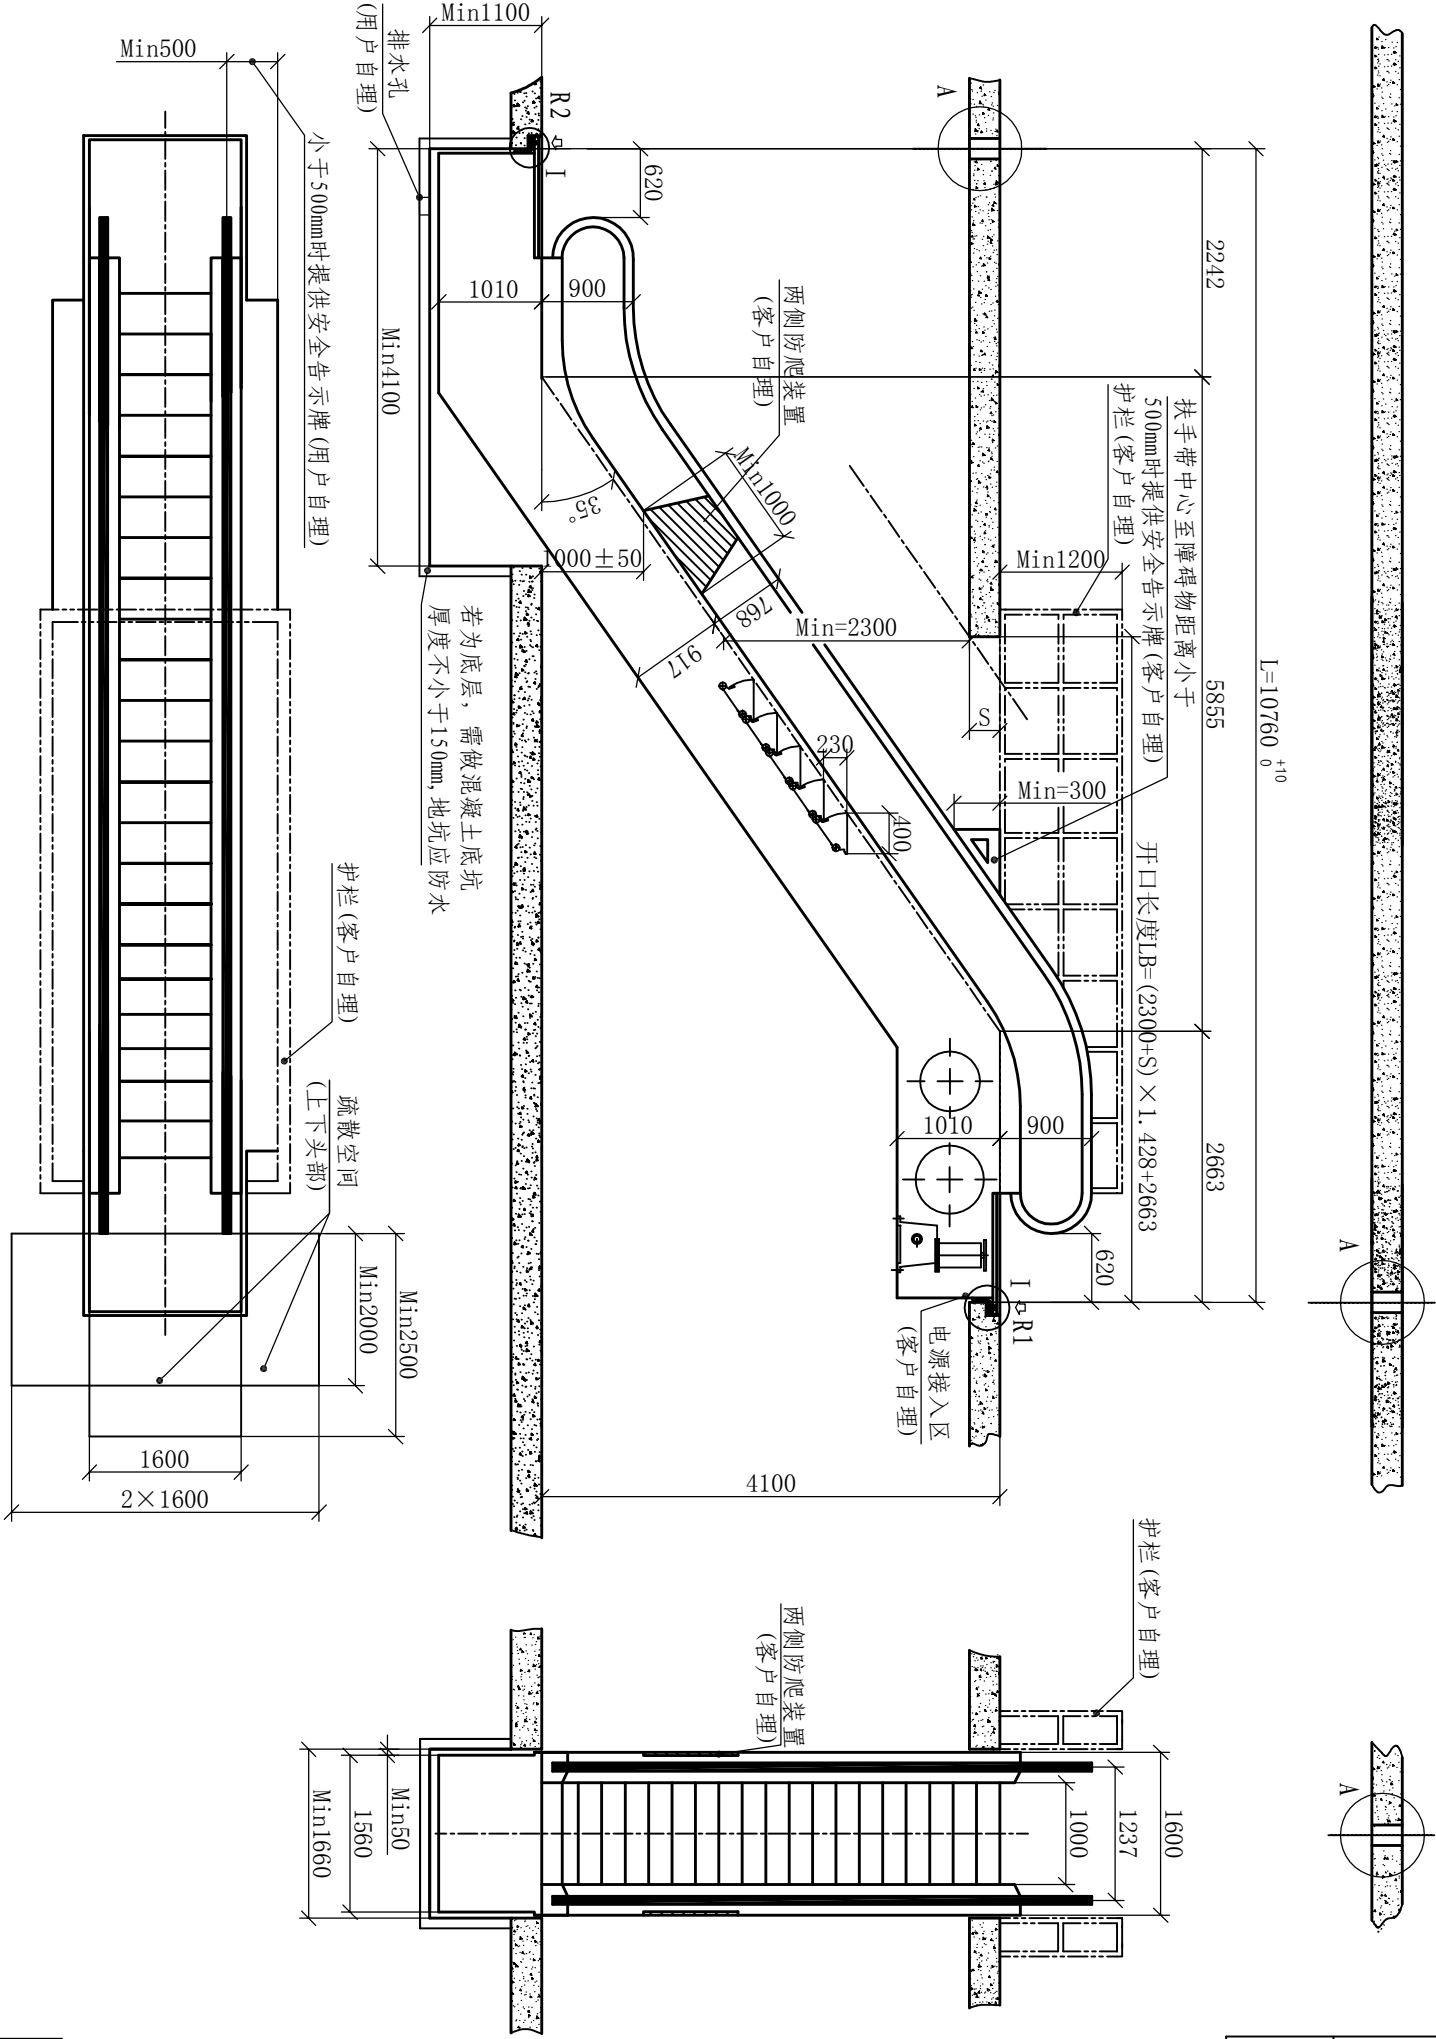

注意：此图不按比例绘制。

图 纸 确 认: 用户单位完全同意按此图规格尺寸制造

确 认: _____ <公司盖章>

日 期: _____

订货单位:

合 同 号:

绘 制

审 核

日 期

自动扶梯
土建布置图

编号: FT20XXXXXX-1

西尼电梯(杭州)有限公司