


升降平台土建布置图

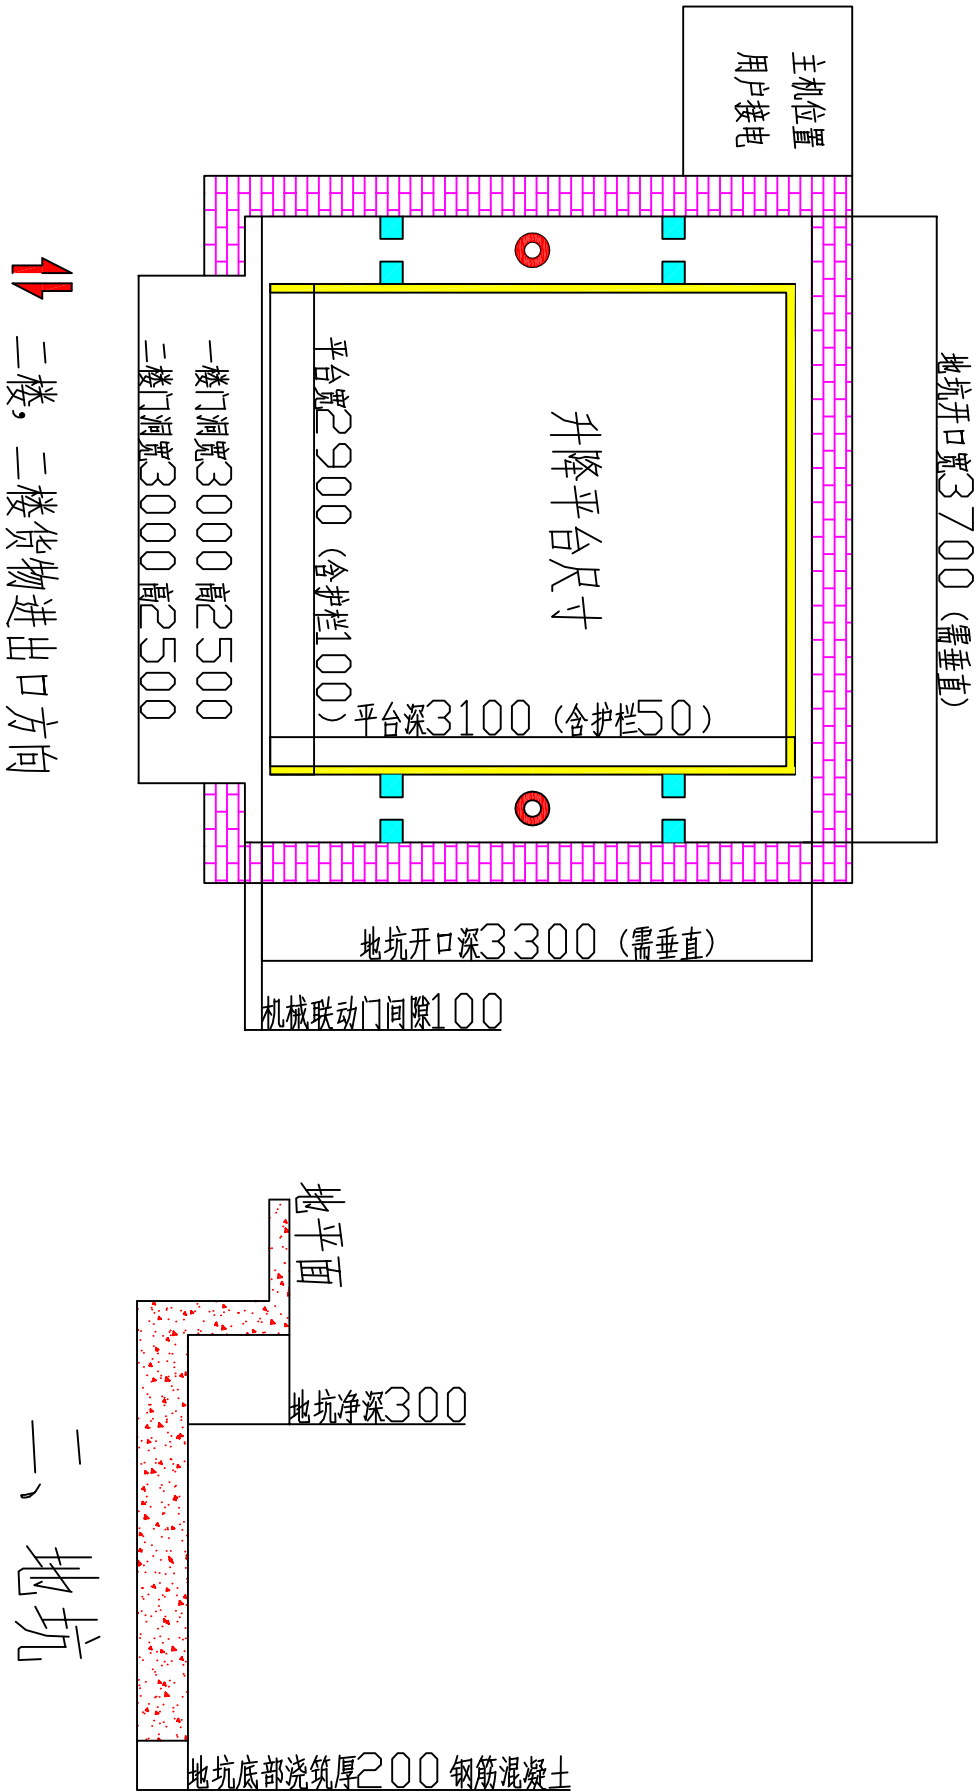

一、平面布置图

二、地坑

技术要求:

1. 设备名称: 升降作业平台
2. 安装位置: 室内安装, 四周有墙, 用户自理。
3. 停靠楼层: 2层2门
4. 实际载重: 3吨
5. 提升高度: 5.0米
6. 主机功率: 5.5kW
7. 油缸外径: 油缸 $\Phi 90$ , 共2只
8. 井道开口: 宽3700深3300, 宽3700方向进出货
9. 平台尺寸: 宽2900深3100, 宽2900方向进出货
10. 平台护栏: 3面护栏高1800, 不封板, 不封顶, 田格状
11. 地坑深度: 一楼装潢后, 地坑净深300, 用户自理
12. 地坑底部: 要求底部浇筑厚度大于200, 预埋铁
13. 门洞尺寸: 门洞宽3000高2500, 共2个门洞
14. 开门方式: 机械联动门
15. 门材质: 矩形管40 $\times$ 20 $\times$ 1.7焊接框架, 封3mm铁丝网
16. 外围封闭: 无
17. 控制按钮: 数字显示按钮面板, 共2套
18. 配电箱: 安装在图纸主机位置, 距离地面1.7米位置
19. 进相电源: 三相电源380V, 50HZ, 国际电缆5平方三相四线, 用户接到指定位置。
20. 水电要求: 用户免费提供临时使用的水电, 用户固定电源接至指定位置
21. 土建施工说明: 地坑, 楼层开口, 门洞, 井道的施工, 加固, 预埋铁, 各楼层间隙调整铁板, 涉及土建均由用户自理
22. 制图说明: 本图纸不按比例绘制, 未标注尺寸的均为mm  
图纸填充颜色主要用于划分区域意义

设备型号	SJG-5.0	用户单位	江山	制 图	张建波 0571-65111051
设备名称	升降作业平台	制图单位	杭州玖筑机电有限公司	制图日期	2020.08.17