


升降平台平面布置图

油泵站位置
用户电源
接到这里

楼梯梯间

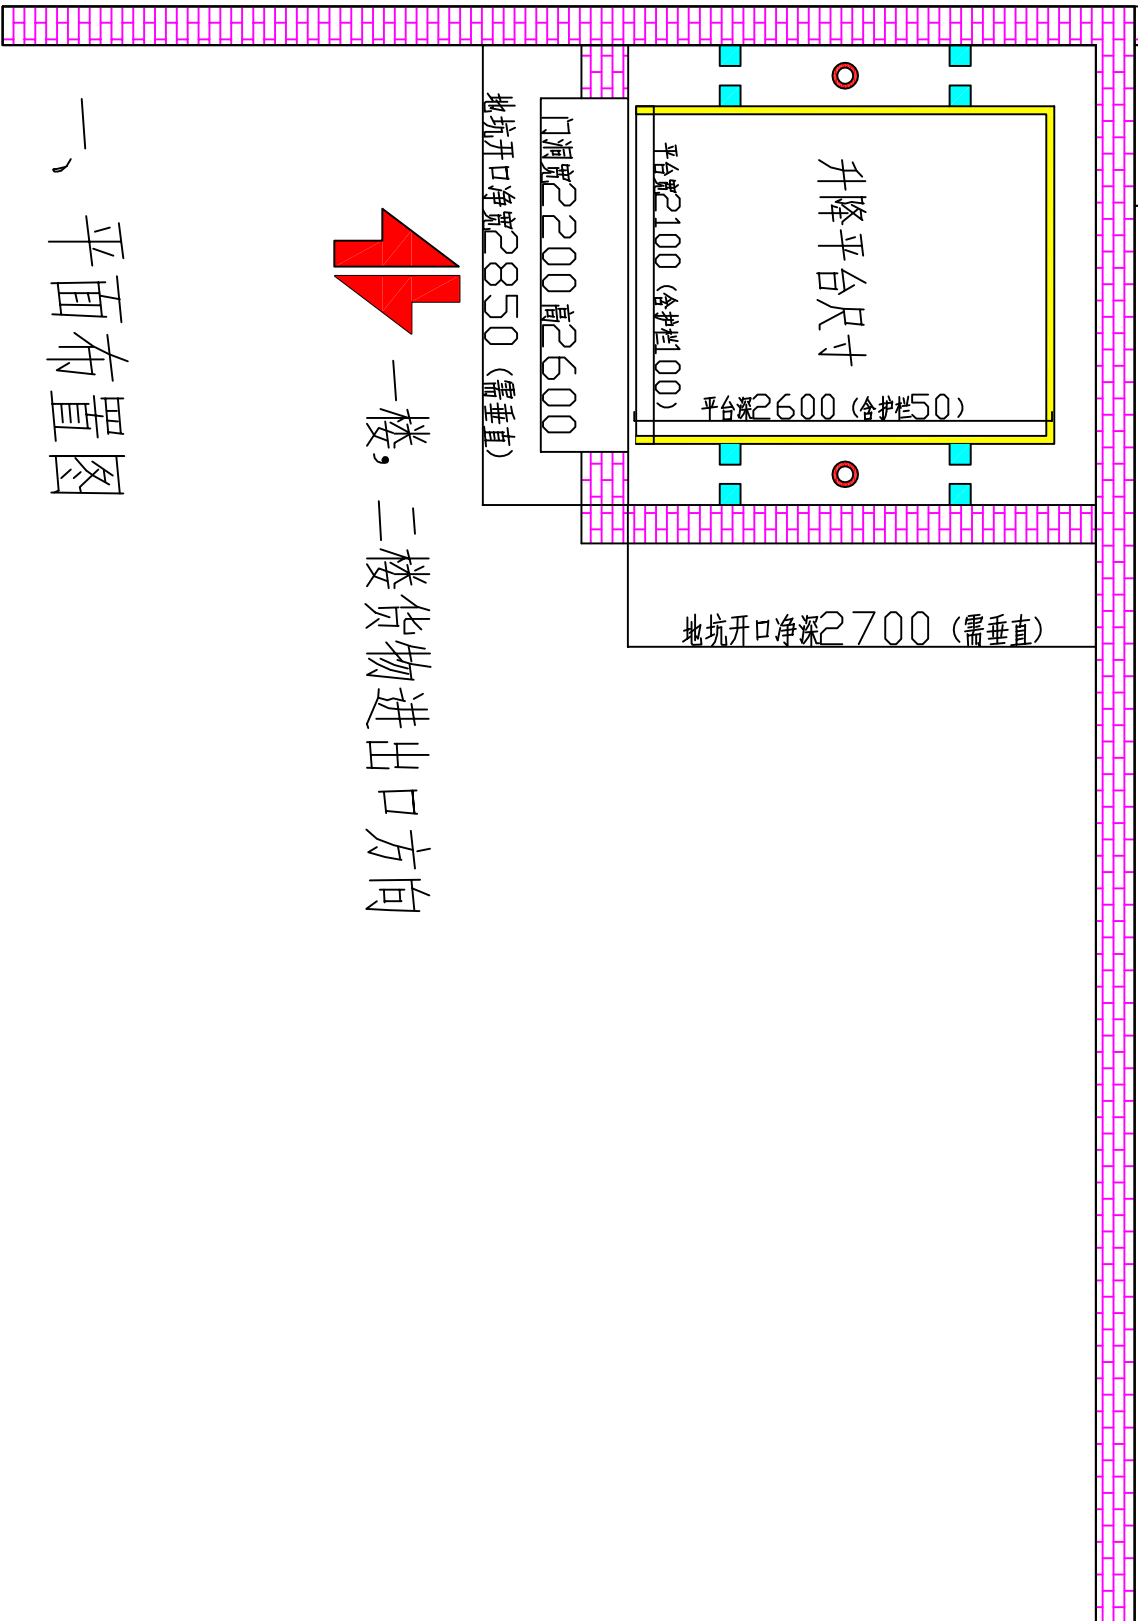

一、平面布置图

技术要求:

1. 设备名称: 升降作业平台
2. 安装位置: 室内安装, 四周有墙, 用户自理。
3. 停靠楼层: 2层2门
4. 实际载重: 4吨
5. 提升高度: 6.0米
6. 主机功率: 11kw
7. 油缸外径: 油缸 $\Phi 110$, 共2只
8. 楼层开口: 宽 ≥ 850 深 ≥ 700 , 宽 ≥ 850 方向进出货
9. 平台尺寸: 宽 ≥ 100 深 ≥ 600 , 宽 ≥ 100 方向进出货
10. 平台护栏: 3面护栏高1800, 不封板, 不封顶, 田格状
11. 地坑深度: 原地坑深 ≥ 200 mm, 回填用户自理
12. 地坑底部: 要求底部浇筑厚度大于 ≥ 200 , 预埋铁
13. 门洞尺寸: 门洞宽 ≥ 200 高 ≥ 500 , 共2个门洞
14. 开门方式: 外置电机卷帘门, 共2套
15. 门材质: 带孔单层门片。
16. 外围封闭: 无
17. 控制按钮: 数显按钮面板, 共2套
18. 配电箱: 安装在图纸主机位置, 距离地面1.7米位置
19. 进相电源: 三相电源380V, 50HZ, 国标电缆10平方
三相四线, 用户接到指定位置。
20. 水电要求: 用户免费提供临时使用的水电, 固定电源接至指定位置。
21. 土建施工说明: 地坑, 楼层开口, 门洞, 四周防护的施工, 加固, 预埋铁, 各楼层间隙调整铁板, 涉及土建均由用户自理
22. 制图说明: 本图纸不按比例绘制, 未标注尺寸的均为mm
图纸填充颜色主要用于划分区块意义

设备型号	SJG-6.0	用户单位	萧山	制 图	张建波 0571-65111051
设备名称	升降作业平台	制图单位	杭州玖筑机电有限公司	制图日期	2020.08.11