业主和土建承包商应完成的工作

1、井道内一切建筑必须达到防火要求，不得装设与电梯无关设备、电源等及无关孔洞。
2、井道必须垂直，井道水平尺寸为最小净空尺寸，且垂直误差0~+25mm/0~30m、0~+30mm/30m~60m、0~+50mm/60m以上。
3、当底坑底面下有人员能达到的空间存在，则对重缓冲器能安装在一直延伸到坚固地实心基墩上，或安装对重安全钳，并增大井道净尺寸，具体事宜向电梯厂家询问。
4、电梯安装之面，所有层门门洞以及设有高度不小于1.2米的安全防护围封，并应保证有足够的强度。
5、封闭式井道根据需要设通风孔（一般在井道顶部和底部），其面积不得小于井道水平面积的1%，通风孔需设防护网。
6、电梯厅门、呼梯显示预留洞及其他预留孔洞在电梯安装完毕时需进行回填装修。
7、电梯井道壁为混凝土结构。如果井道为框架结构，在导轨支架安装处应设置300mm高的混凝土圈梁，并在每层厅门留洞上沿和下沿均设300mm高与井道同宽的混凝土梁。如果井道为实心承重砖墙结构，应在每层厅门留洞上沿和下沿均设300mm高与井道同宽的混凝土梁。且自顶层向下1000mm内为钢筋混凝土。
8、当两相邻层门地坎间距超过11米时，其间应设置一不得向井道内开启的安全门，安全门的尺寸不得小于350mm宽1800mm高。
9、底坑内应防水，若有积水坑，应设在墙角处。
10、根据技术参数表中的要求，把电源拉到顶层厅门侧并装带保护的开关且上锁。电源波动超动范围不过±7%。电源零线和接地线应分开，且接地电阻值不大于4Ω。
11、图中标明的所有载荷，井道墙和底坑的强度必需能承受所示各力。
12、图中标明的用户自理（预埋钢板、吊钩等），需预先设置。
13、用户需设主接拨值班室，并每台轿设通往井道顶部的一根6芯电缆（推荐使用屏蔽/两两双绞线，每芯至少0.5平方毫米，或用五类线替代。

技术参数
TECHNICAL DATA

电梯型号	PRODUCT NO.	TGJW
载重量	DUTY LOAD	1000kg
速度	SPEED	1.0 1.5 1.75 m/s
绳速比	ROPEING	2:1
控制方式	CONTROL	微机
曳引机	MACHINE	
电动机功率	MOTOR POWER	6.7kw 10kw 11.7kw
开门方式	CL.OP TYPE	中分式
最小楼层间距	MIN.FLOOR HEIGHT	2.8m
额定电流	RATED CURRENT	A
启动电流	STARTUP CURRENT	A
动力电源	POWER SUPPLY	380V 三相五线制 50HZ
照明及信号电源	LIGHTING SUPPLY	220V 50HZ

OWNER'S SIGNATURE 用户签字盖章处

DATE 日期

轿厢净尺寸: 1400 (宽) ×1850 (深)
净开门尺寸: 900 (宽) ×2100 (高)

REVISIONS 更改栏			REACTIONS 支反力(KN)	
NAME姓名	DATE日期	CHANGE更改情况	R1=	70
			R2=	65
			R3=	60
			R4=	100
			R5=	85

SYNEY ELEVATOR (HANGZHOU) COMPANY,LTD.
西尼电梯（杭州）有限公司

DWG NO.:土建编号:

PROJECT NAME 项目名称:

注释（供土建设计人员填写）	CONTRACT NO. 合同号:		
1、井道结构为 ，无牛腿;	DRAWING 绘图:		DATE 日期:
	CHECKED 校核:		PAGE1 页号1
	FINAL 确定:		PAGES 1 共 1 页

NOTE:DO NOT SACALE THIS DRAWING,UNLESS OTHERWISE STATED.注:此图不按比例,除非另有规定.

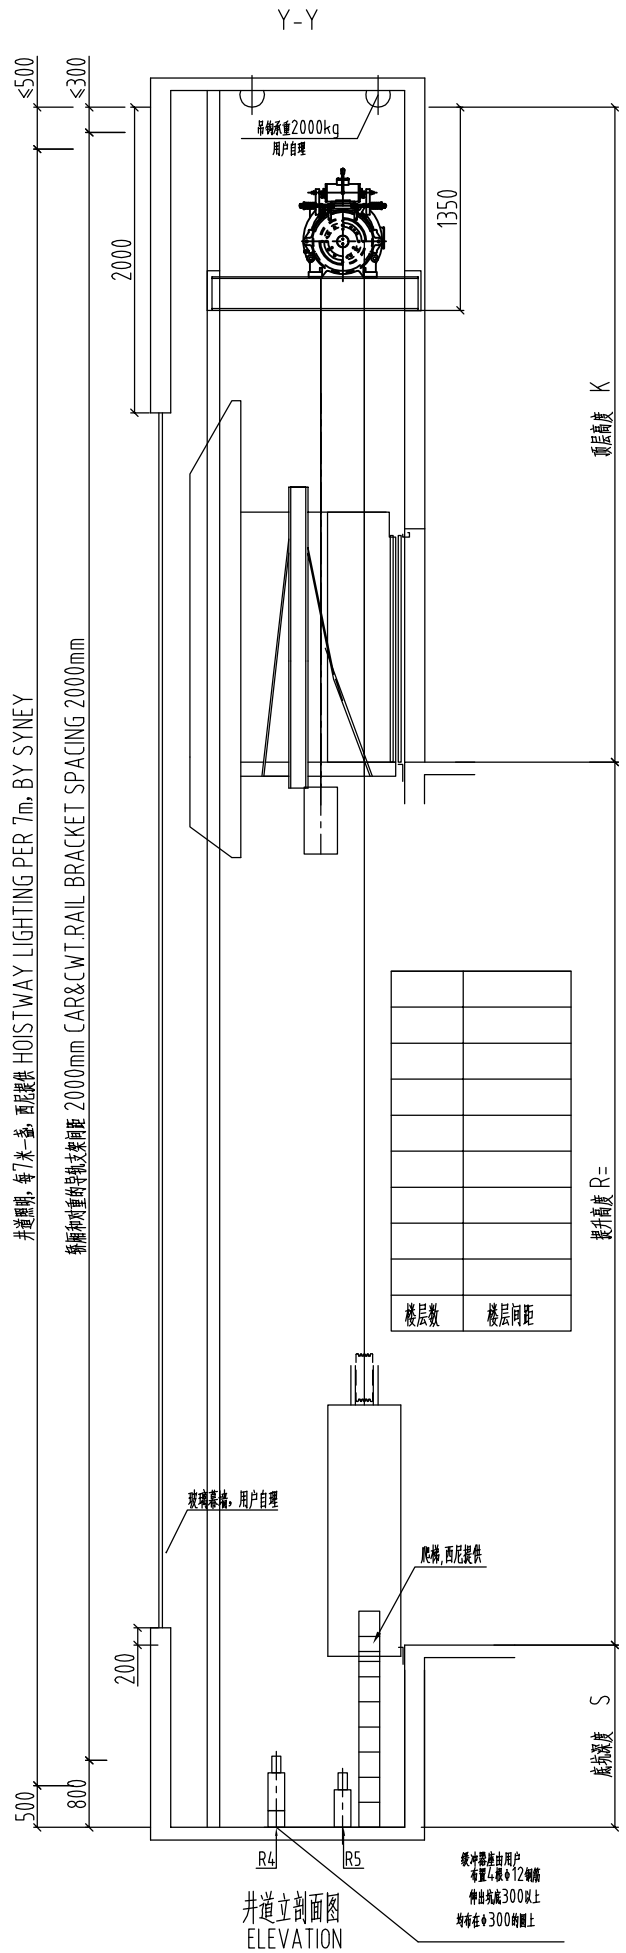

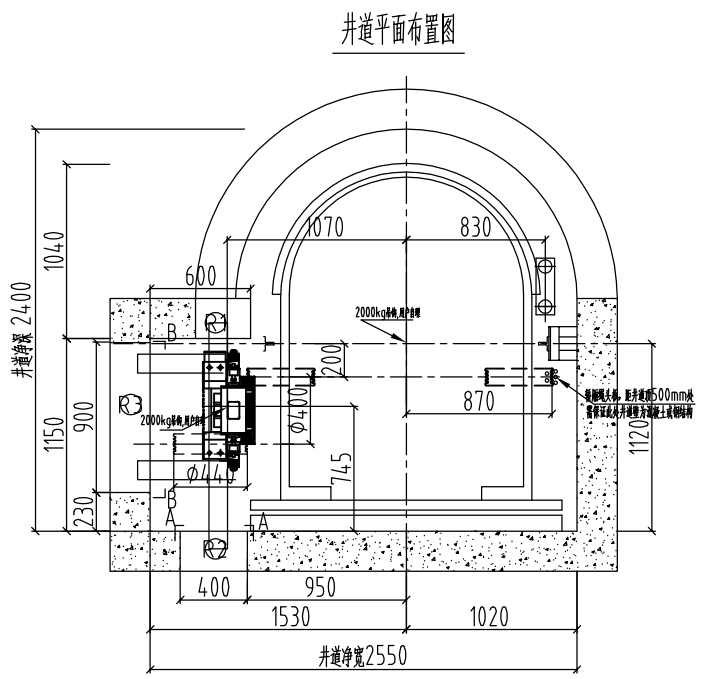

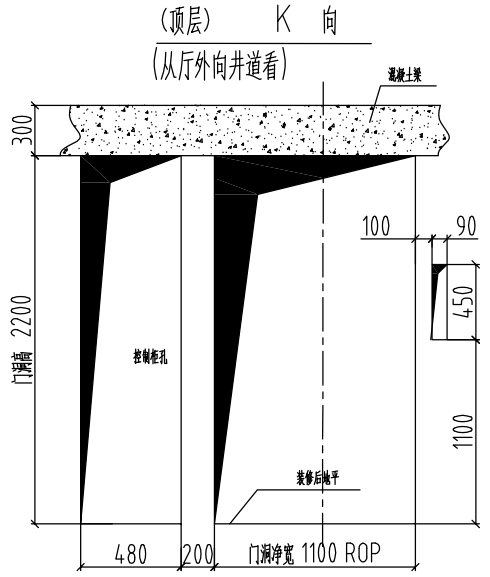

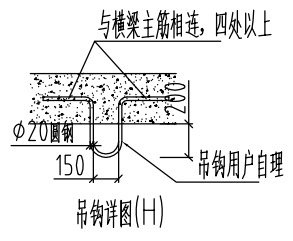

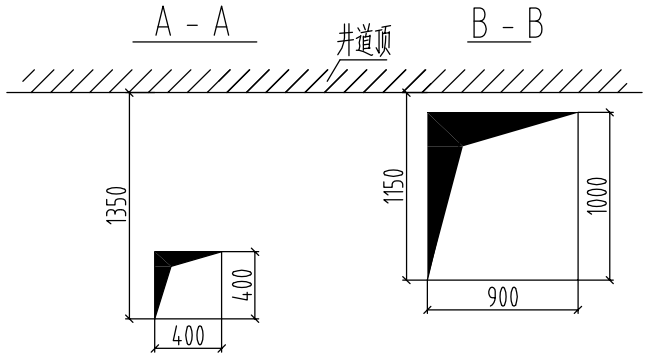

顶层底坑需求			
速度(m/s)	1.0	1.5	1.75
顶层 K	4900	5000	5100
用户顶层			
底坑 S	2000	2100	2100
用户底坑			

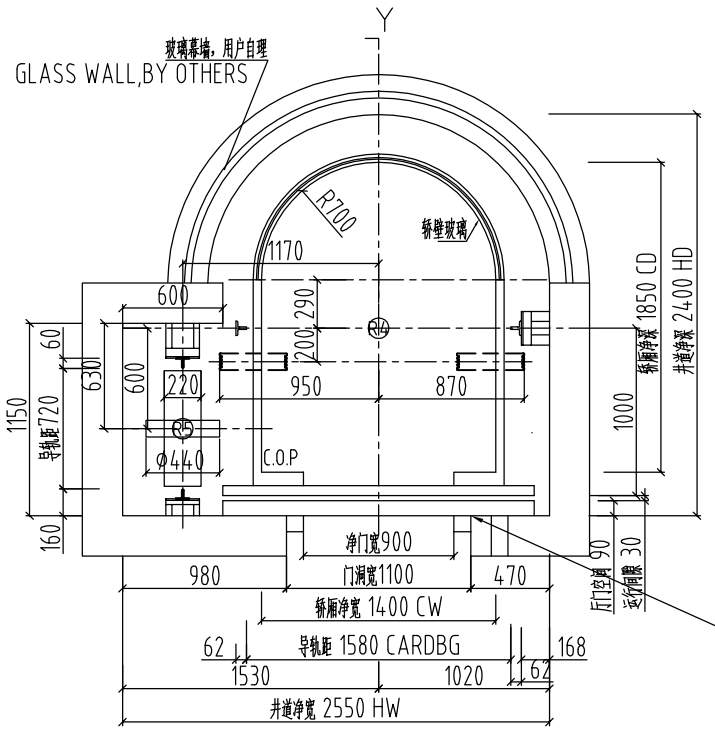

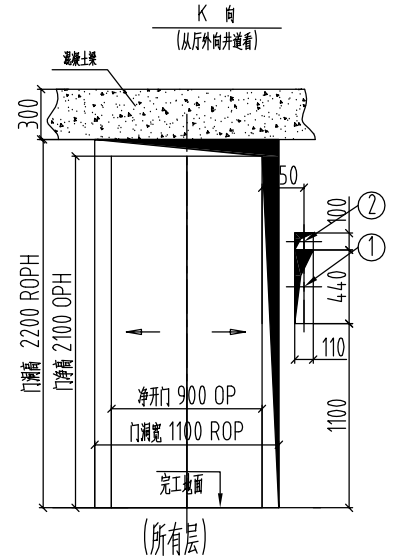

如果厅门所在井道壁为钢结构，则：
需业主（或土建承包商），在该井道净深尺寸填平该井道内壁，且内壁应具有下列机械强度要求（详见国标GB7588-2003）：
即同一个300N的力，均匀分布在5平方厘米的圆形或方形面积上，垂直作用在井道壁的任一点上，应：
1、无永久变形；
2、弹性变形不大于15mm。

注：轿厢观光玻璃面及操纵箱位置与所选装潢有关，图中所示位置仅为示意
制作时如果进行调整，不再另行通知
如操纵箱在轿厢直梁处，则轿厢导轨距为:CW+230

井道平面布置图